



ANUNT ETAPA ELABORAII PROPUNERILOR

Subsemnata TOTAL GREEN SOLUTIONS S.R.L., anunta publicul interesat cu privire la consultarea documentatiei de urbanism: **STUDIU DE OPORTUNITATE** pentru PUZ – „CONSTRUIRE HALE DE PRODUCTIE SI DEPOZITARE”, Comuna CREVEDIA, sat SAMURCASI, Str. DE 309/12, nr. FN, NC 85643, conform ordin nr. 2701/2010 privind:

Etapa 3 – etapa elaborarii propunerilor ce vor fi supuse procesului de avizare.

Persoanele interesate sa trimita observatii / comentarii o pot face in termen de 25 de zile calendaristice, de la data anuntului 15.12.2020, la sediul Primariei Comunei CREVEDIA.

BENEFICIARI:
TOTAL GREEN SOLUTIONS S.R.L.

PROIECTANT:
SC EXCLUSIVCAD SRL

Tel/Fax: 0767 417 407
EMAIL: exclusivcad@gmail.com



15.12.2020

Studiu de Oportunitate - CONSTRUIRE, HALE
PRODUCIE SI DEPOZITARE


3. REGLEMENTARI URBANISTICE



- LIMITE**
- LIMTA TERITORIULUI ADMINISTRATIV
 - TRUP INTRAVILAN PROPUS
 - LIMTA AMPLASAMENTULUI STUDIAT
 - LIMITA PARCELE
 - LIMITA EDIFICABIL PROPUS
- ZONIFICARE FUNCTIONALA PROPUSA**
- ZONA INDUSTRIE SI DEPOZITARE
 - CU PROFIL NEPOLUANT
- FOLOSINTE IN EXTRAVILAN**
- TERENURI AGRICOLE IN EXTRAVILAN
- ALTE SIMBOLURI**
- PLATFORMA BETON EXISTENTA
 - SUPRAFATA REZERVATA PENTRU DEZOLTAREA CAPACITATII DE CIRCULATIE CF. O.G. 43/1997
 - CAI DE COMUNICATIE RUTIERA - DRUMURI
 - TERENURI AFLATE PERMANENT SUB APE

COMUNA
CREVEDIA
PLAN DE SITUATIE
Scara: 1 : 1000

COMUNA
CIOCANESTI

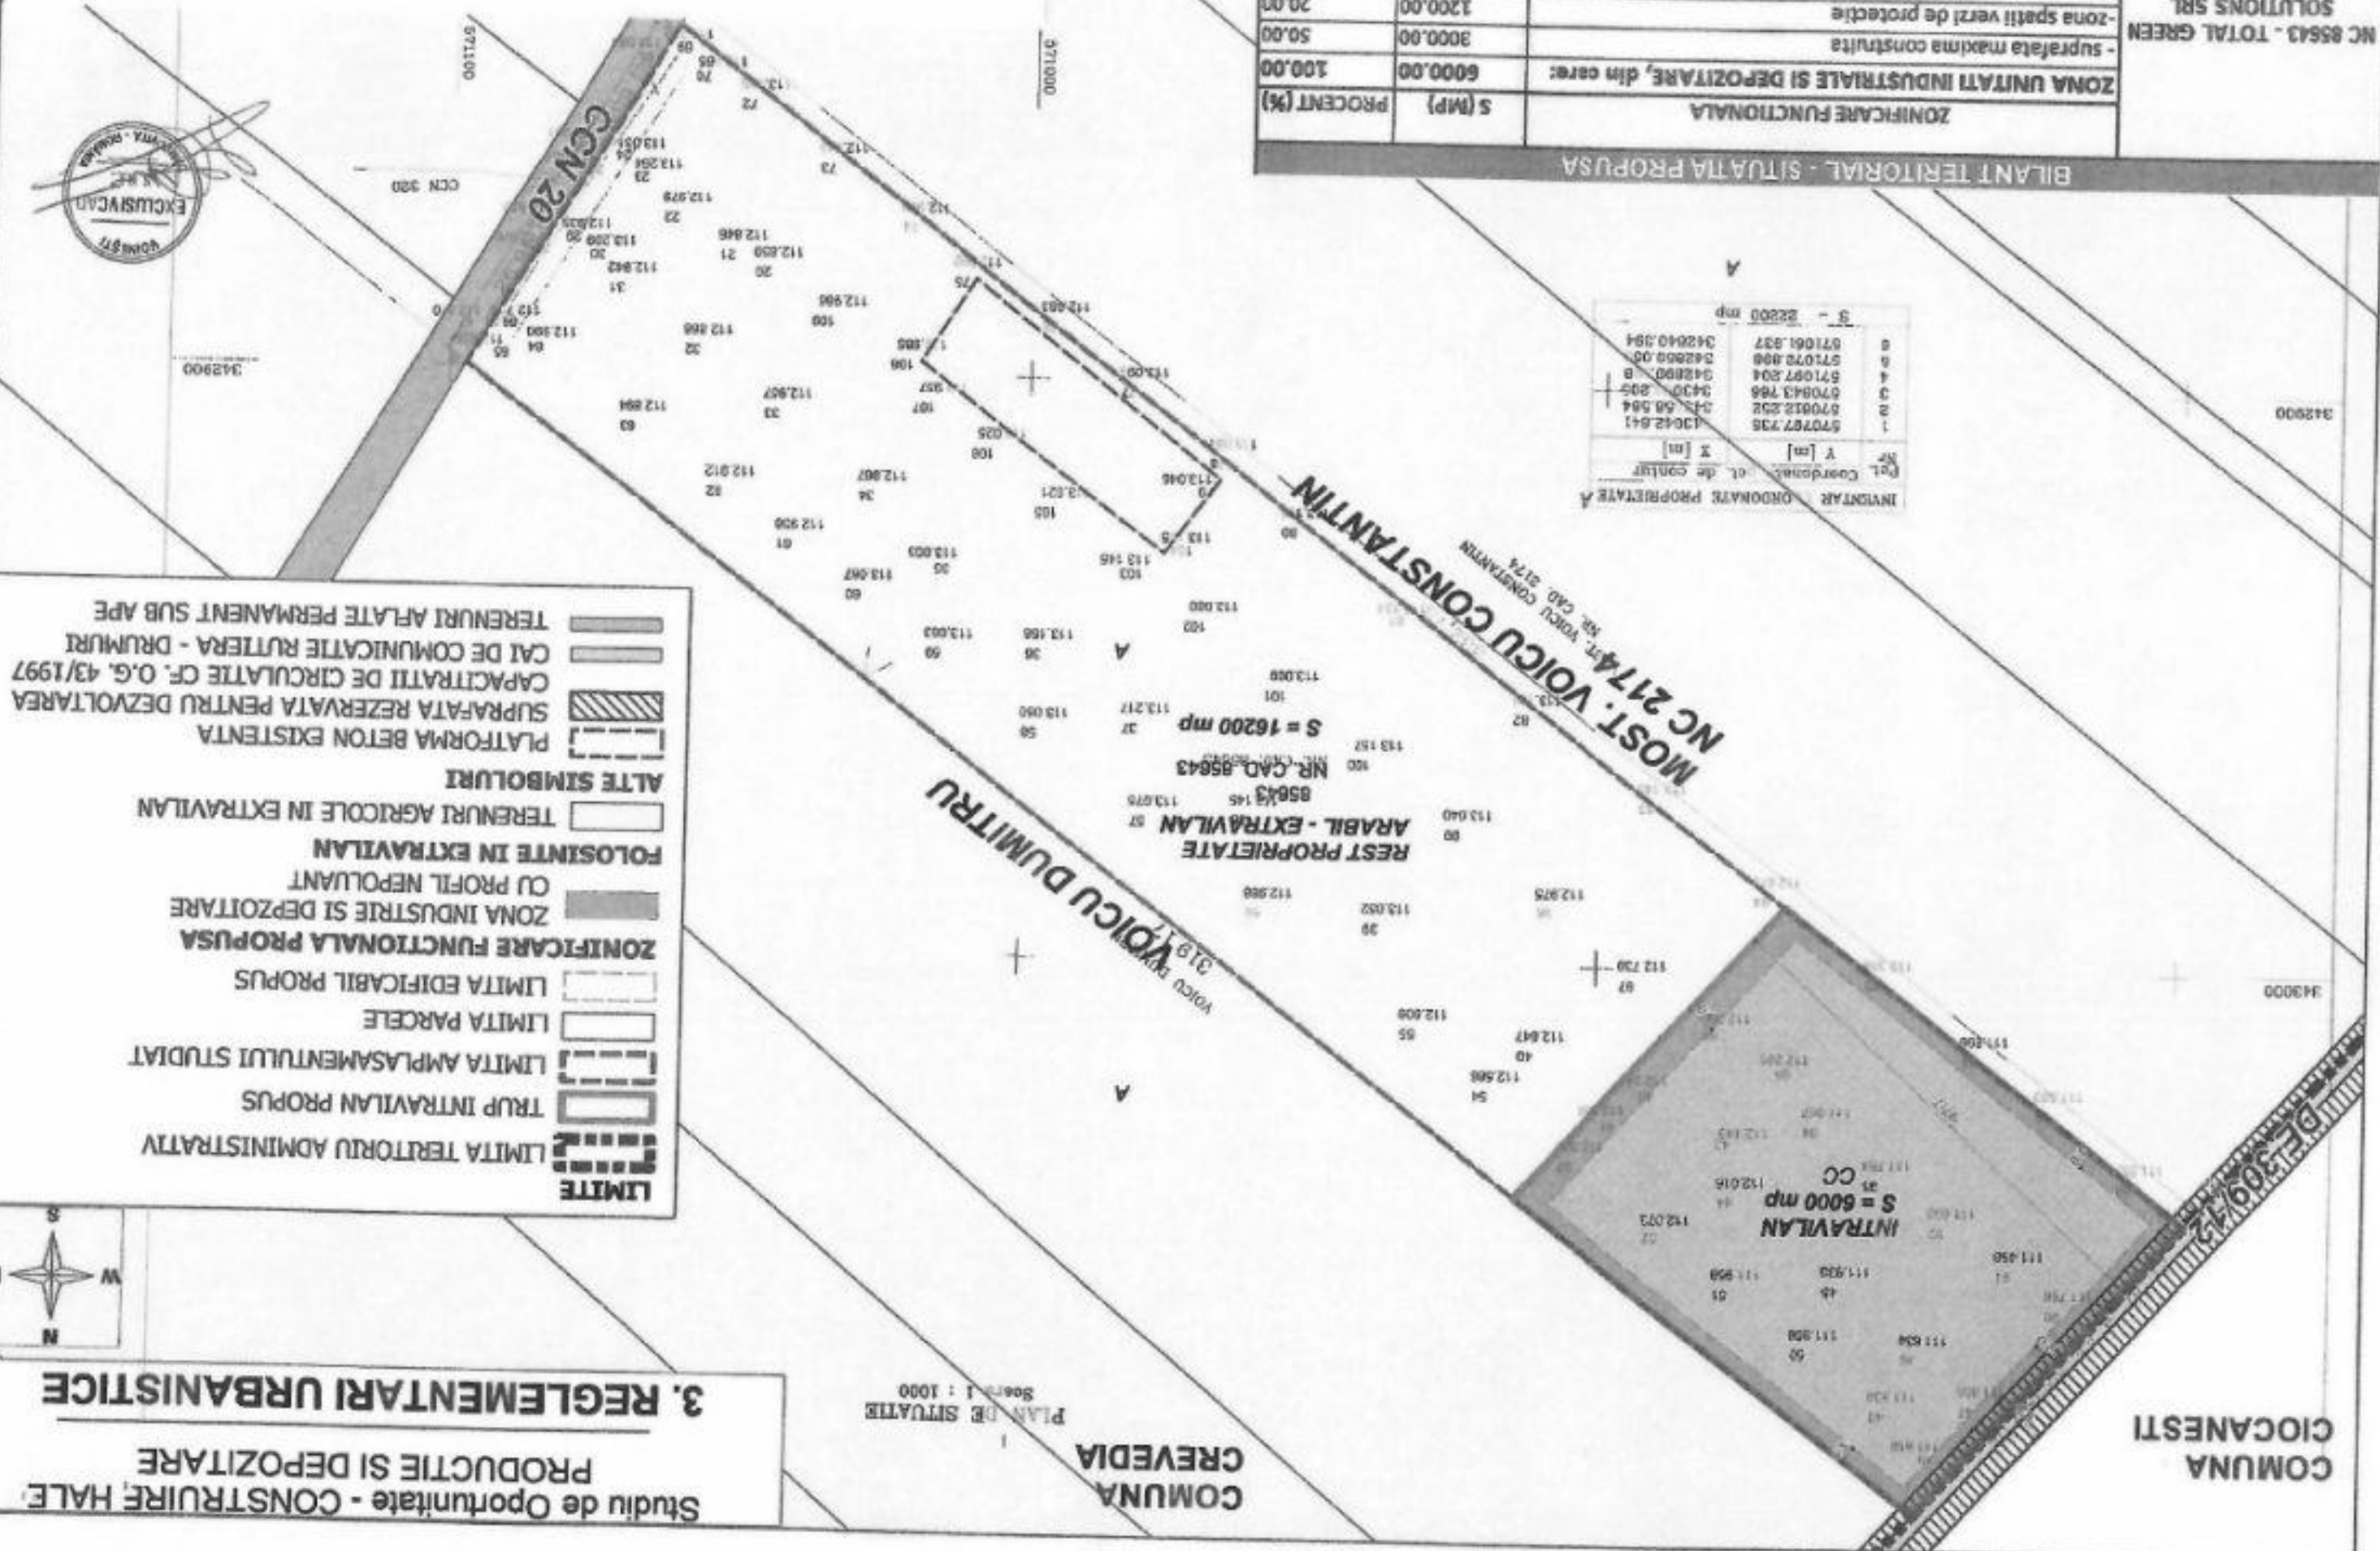

INVENTAR ORDONAT PROPRIETATE A

Nr	Y [m]	X [m]
1	57077.735	13042.541
2	570843.766	3430.295
3	571097.504	342899.8
4	571078.898	342899.00
5	571061.937	342840.394
S -	22200 mp	

BILANT TERITORIAL - SITUATIA PROPUSA

ZONIFICARE FUNCTIONALA	S (MP)	PROCENT (%)
ZONA UNITATI INDUSTRIALE SI DEPOZITARE, din care:	6000.00	100.00
- suprafata maxima construita	3000.00	50.00
- zona spatii verzi de protectie	1200.00	20.00
- zona tehnico - edilitare	120.00	2.00
- zona circulatie interioara, parcare si alei pietonale	1680.00	28.00
REST PROPRIETATE - ARABIL EXTRAVILAN	16200.00	
TOTAL LOT NC 85643	22200.00	

NC 85643 - TOTAL GREEN
SOLUTIONS SRL

