


PLAN URBANISTIC ZONAL

CONSTRUIRE HALA DE PRODUCTIE SI DEPOZITARE, PARTER, PARTIAL P+1 (BIROURI), INCALZIRE DE SERVICIU, GOSPODARIE DE APE SI BAZIN DE RETENTIE, ANEXE, IMPREJMUIRE TEREN, BRANSAMENTE SI UTILITATI COMUNA CREVEDIA, SAT CREVEDIA, JUDETLUL DAMBOVITA

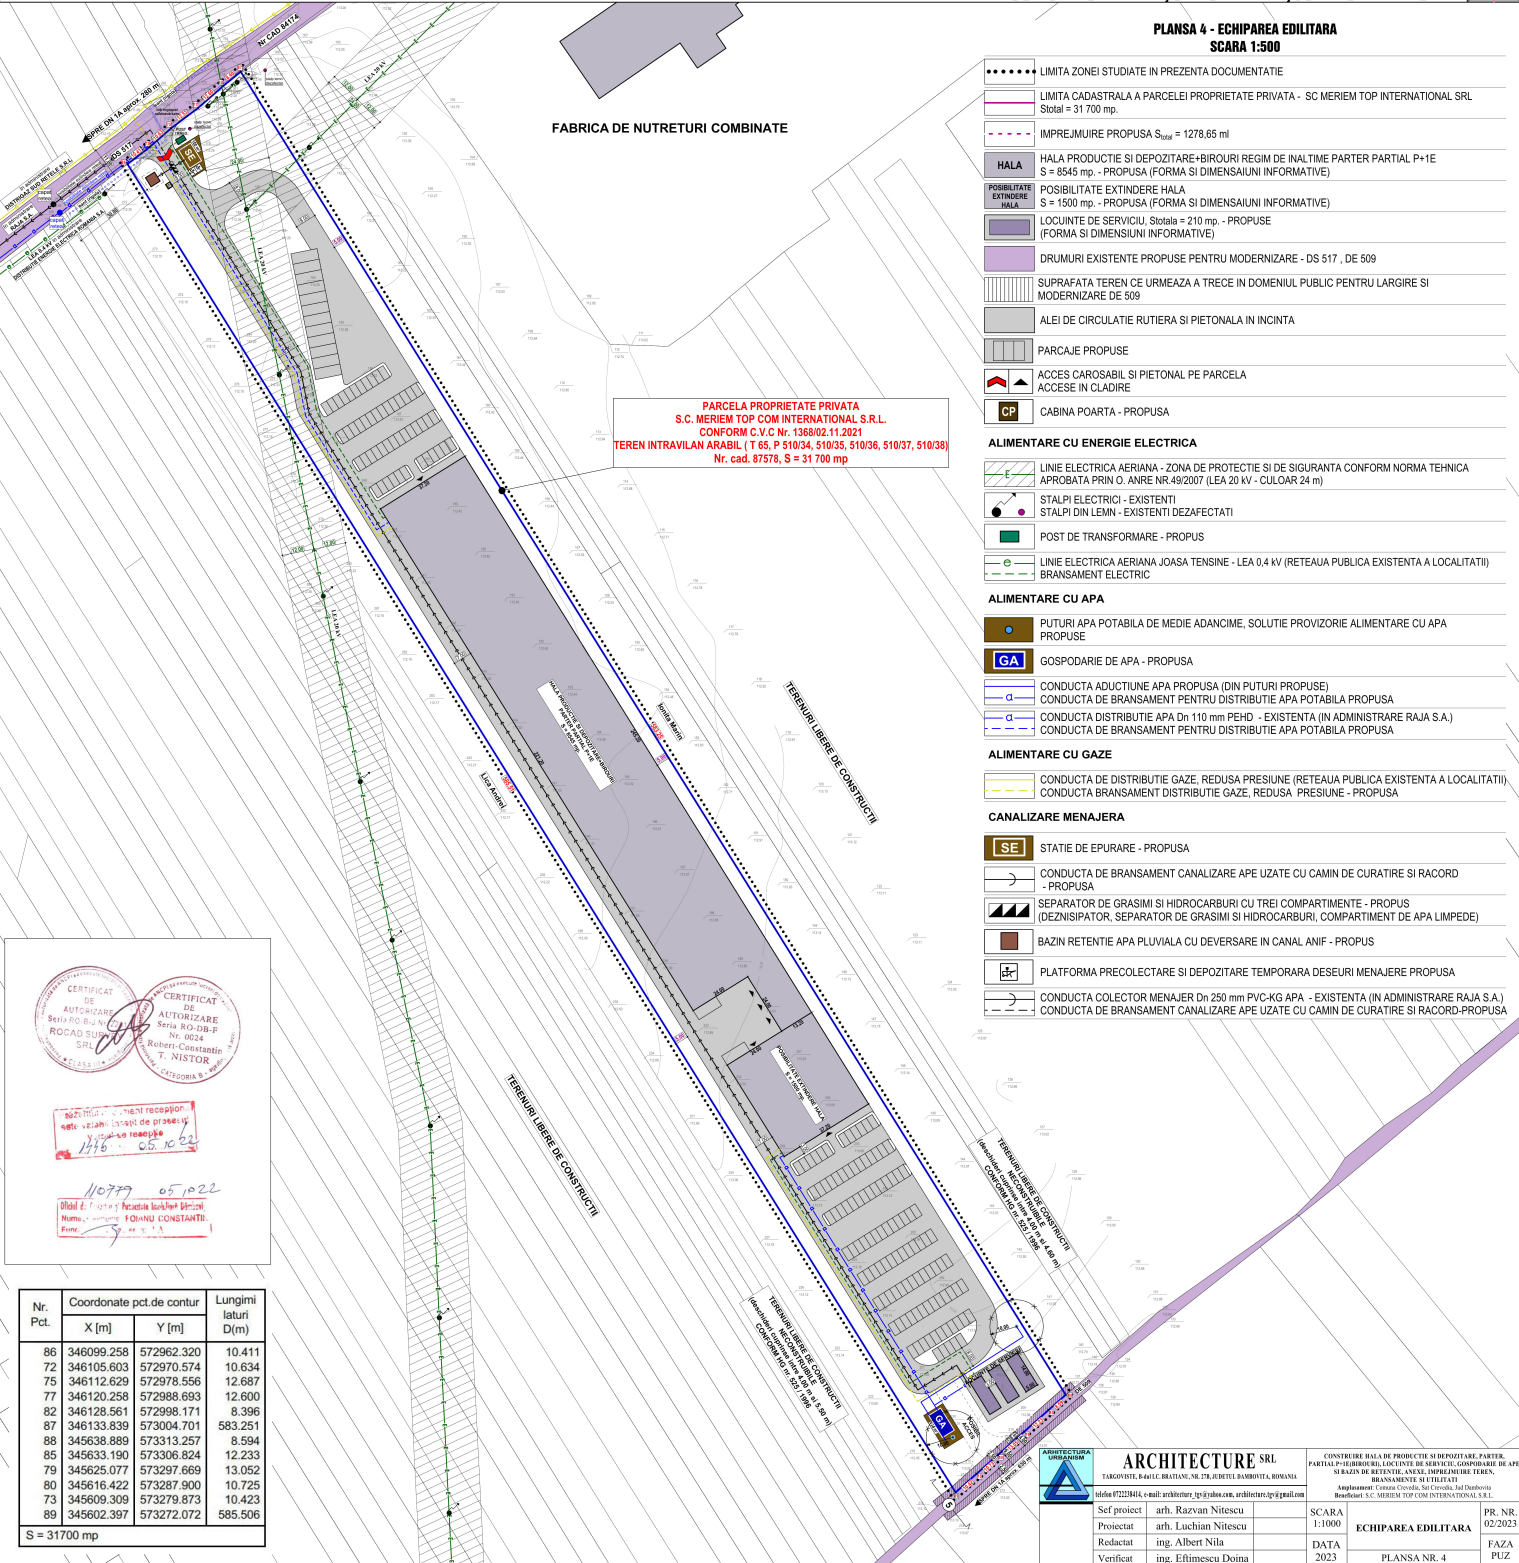

FABRICA DE NUTRETURI COMBinate

PARCELA PROPRIETATE PRIVATA
S.C. MERIEM TOP COM INTERNATIONAL S.R.L.
CONFORM C.V.C Nr. 1368/02.11.2021
TEREN INTRAVILAN ARABIL (T 65, P 510/34, 510/35, 510/36, 510/37, 510/38)
Nr. cad. 87578, S = 31 700 mp

PLANSA 4 - ECHIPAREA EDILITARA SCARA 1:500

- LIMITA ZONEI STUDIATE IN PREZENTA DOCUMENTATIE
- LIMITA CADASTRALA A PARCELEI PROPRIETATE PRIVATA - SC MERIEM TOP INTERNATIONAL SRL
Stotal = 31 700 mp
- - - - - IMPREJMUIRE PROPUISA S_{imp} = 1278,65 ml
- HALA**
HALA PRODUCTIE SI DEPOZITARE-BIROURI REGIM DE INALTIME PARTER PARTIAL P+1E
S = 8545 mp - PROPUSA (FORMA SI DIMENSAIUNI INFORMATIVE)
- POSSIBILITATE EXTINDERE HALA**
S = 1500 mp - PROPUSA (FORMA SI DIMENSAIUNI INFORMATIVE)
- LOCUINTE DE SERVICIU. Stotal = 210 mp. - PROPUSA (FORMA SI DIMENSAIUNI INFORMATIVE)
- DRUMURI EXISTENTE PROPUSE PENTRU MODERNIZARE - DS 517, DE 509
- SUPRAFATA TEREN CE URMEAZA A TRECE IN DOMENIUL PUBLIC PENTRU LARGIRE SI MODERNIZARE DE 509
- ALEI DE CIRCULATIE RUTIERA SI PIETONALA IN INCINTA
- PARCAJE PROPUSE
- ACCES CAROSABIL SI PIETONAL PE PARCELA
ACCESSE IN CLADIRE
- CP CABINA POARTA - PROPUSA
- ALIMENTARE CU ENERGIE ELECTRICA**
- LINE ELECTRICA AERIANA - ZONA DE PROTECTIE SI DE SIGURANTA CONFORM NORMA TEHNICA APROBATA PRIN O. ANRE NR.49/2007 (LEA 20 kV - CULOAR 24 m)
- STALPI ELECTRICI - EXISTENTI
STALPI DIN LEMN - EXISTENTI DEZAFECTATI
- POST DE TRANSFORMARE - PROPUS
- LINE ELECTRICA AERIANA JOASA TENSINE - LEA 0,4 kV (RETEAUA PUBLICA EXISTENTA A LOCALITATI)
BRANSAMENT ELECTRIC
- ALIMENTARE CU APA**
- PUTURI APA POTABILA DE MEDIE ADANCIME, SOLUTIE PROVIZORIE ALIMENTARE CU APA PROPUSE
- GA GOSPODARIE DE APA - PROPUSA
- CONDUCTA ADUCTIUNE APA PROPUISA (DIN PUTURI PROPUSE)
CONDUCTA DE BRANSAMENT PENTRU DISTRIBUTIE APA POTABILA PROPUISA
- CONDUCTA DISTRIBUTIE APA Dn 110 mm PEHD - EXISTENTA (IN ADMINISTRARE RAJA S.A.)
CONDUCTA DE BRANSAMENT PENTRU DISTRIBUTIE APA POTABILA PROPUISA
- ALIMENTARE CU GAZE**
- CONDUCTA DE DISTRIBUTIE GAZE, REDUSA PRESIUNE (RETEAUA PUBLICA EXISTENTA A LOCALITATI)
CONDUCTA BRANSAMENT DISTRIBUTIE GAZE, REDUSA PRESIUNE - PROPUSA
- CANALIZARE MENAJERA**
- SE STATIE DE EPURARE - PROPUSA
- CONDUCTA DE BRANSAMENT CANALIZARE APE UZATE CU CAMIN DE CURATIRE SI RACORD - PROPUSA
- SEPARATOR DE GRASIMI SI HIDROCARBURI CU TREI COMPARTIMENTE - PROPUS (DEZANSIPATOR, SEPARATOR DE GRASIMI SI HIDROCARBURI, COMPARTIMENT DE APA LIMPEDE)
- BAZIN RETENTIE APA PLUVIALA CU DEVERSARE IN CANAL ANIF - PROPUS
- PLATFORMA PRECOLECTARE SI DEPOZITARE TEMPORARA DESEURI MENAJERE PROPUISA
- CONDUCTA COLECTOR MENAJER Dn 250 mm PVC-KG APA - EXISTENTA (IN ADMINISTRARE RAJA S.A.)
CONDUCTA DE BRANSAMENT CANALIZARE APE UZATE CU CAMIN DE CURATIRE SI RACORD-PROPUSA



NOTA: In cazul in care nu este receptionat acest plan urbanistic de proiectare si executie raspunde

1416 05.10.22

110779 05.10.22

Oficiul de Proiectare si Executie Localitate Crevedia
Numele si Prenumele: FOIANU CONSTANTIN
Funcția: arhitect

Nr. Pct.	Coordonate pct.de contur		Lungimi laturi D(m)
	X [m]	Y [m]	
86	346099.258	572962.320	10.411
72	346105.603	572970.574	10.634
75	346112.629	572978.556	12.687
77	346120.258	572988.693	12.600
82	346128.561	572998.171	8.396
87	346133.839	573004.701	583.251
88	345638.889	573113.257	8.594
85	345633.190	573306.824	12.233
79	345625.077	573287.669	19.052
80	345616.422	573287.900	10.725
73	345609.308	573279.873	10.423
89	345602.397	573272.072	585.506

S = 31700 mp

 ARCHITECTURE SRL TARGOVISTE, B-411C, BRATIANI, NR. 27, JUDETLUL DAMBOVITA, ROMANIA Telefon: 072944, e-mail: arhitectur@sp3s.ro, arhitectur@sp3s.ro	Sef proiect	arh. Razvan Nitescu	SCARA	1:1000	CONSTRUIRE HALA DE PRODUCTIE SI DEPOZITARE, PARTER, PARTIAL P+1 (BIROURI, INCALZIRE DE SERVICIU, GOSPODARIE DE APE SI BAZIN DE RETENTIE, ANEXE, IMPREJMUIRE TEREN, BRANSAMENTE SI UTILITATI) Amplasament: Comuna Crevedia, Sat Crevedia, Jud Dambovita Beneficiar: S.C. MERIEM TOP COM INTERNATIONAL S.R.L.	PR. NR.	02/2023	
	Proiectat	arh. Luchian Nitescu	DATA			ECHIPAREA EDILITARA	FAZA	PUZ
	Redactat	ing. Albert Nila	2023			PLANSA NR. 4		
	Verificat	ing. Eftimescu Doina						