


PLAN DE SITUATIE  
Scara 1:1000  
UAT: CREVEDIA

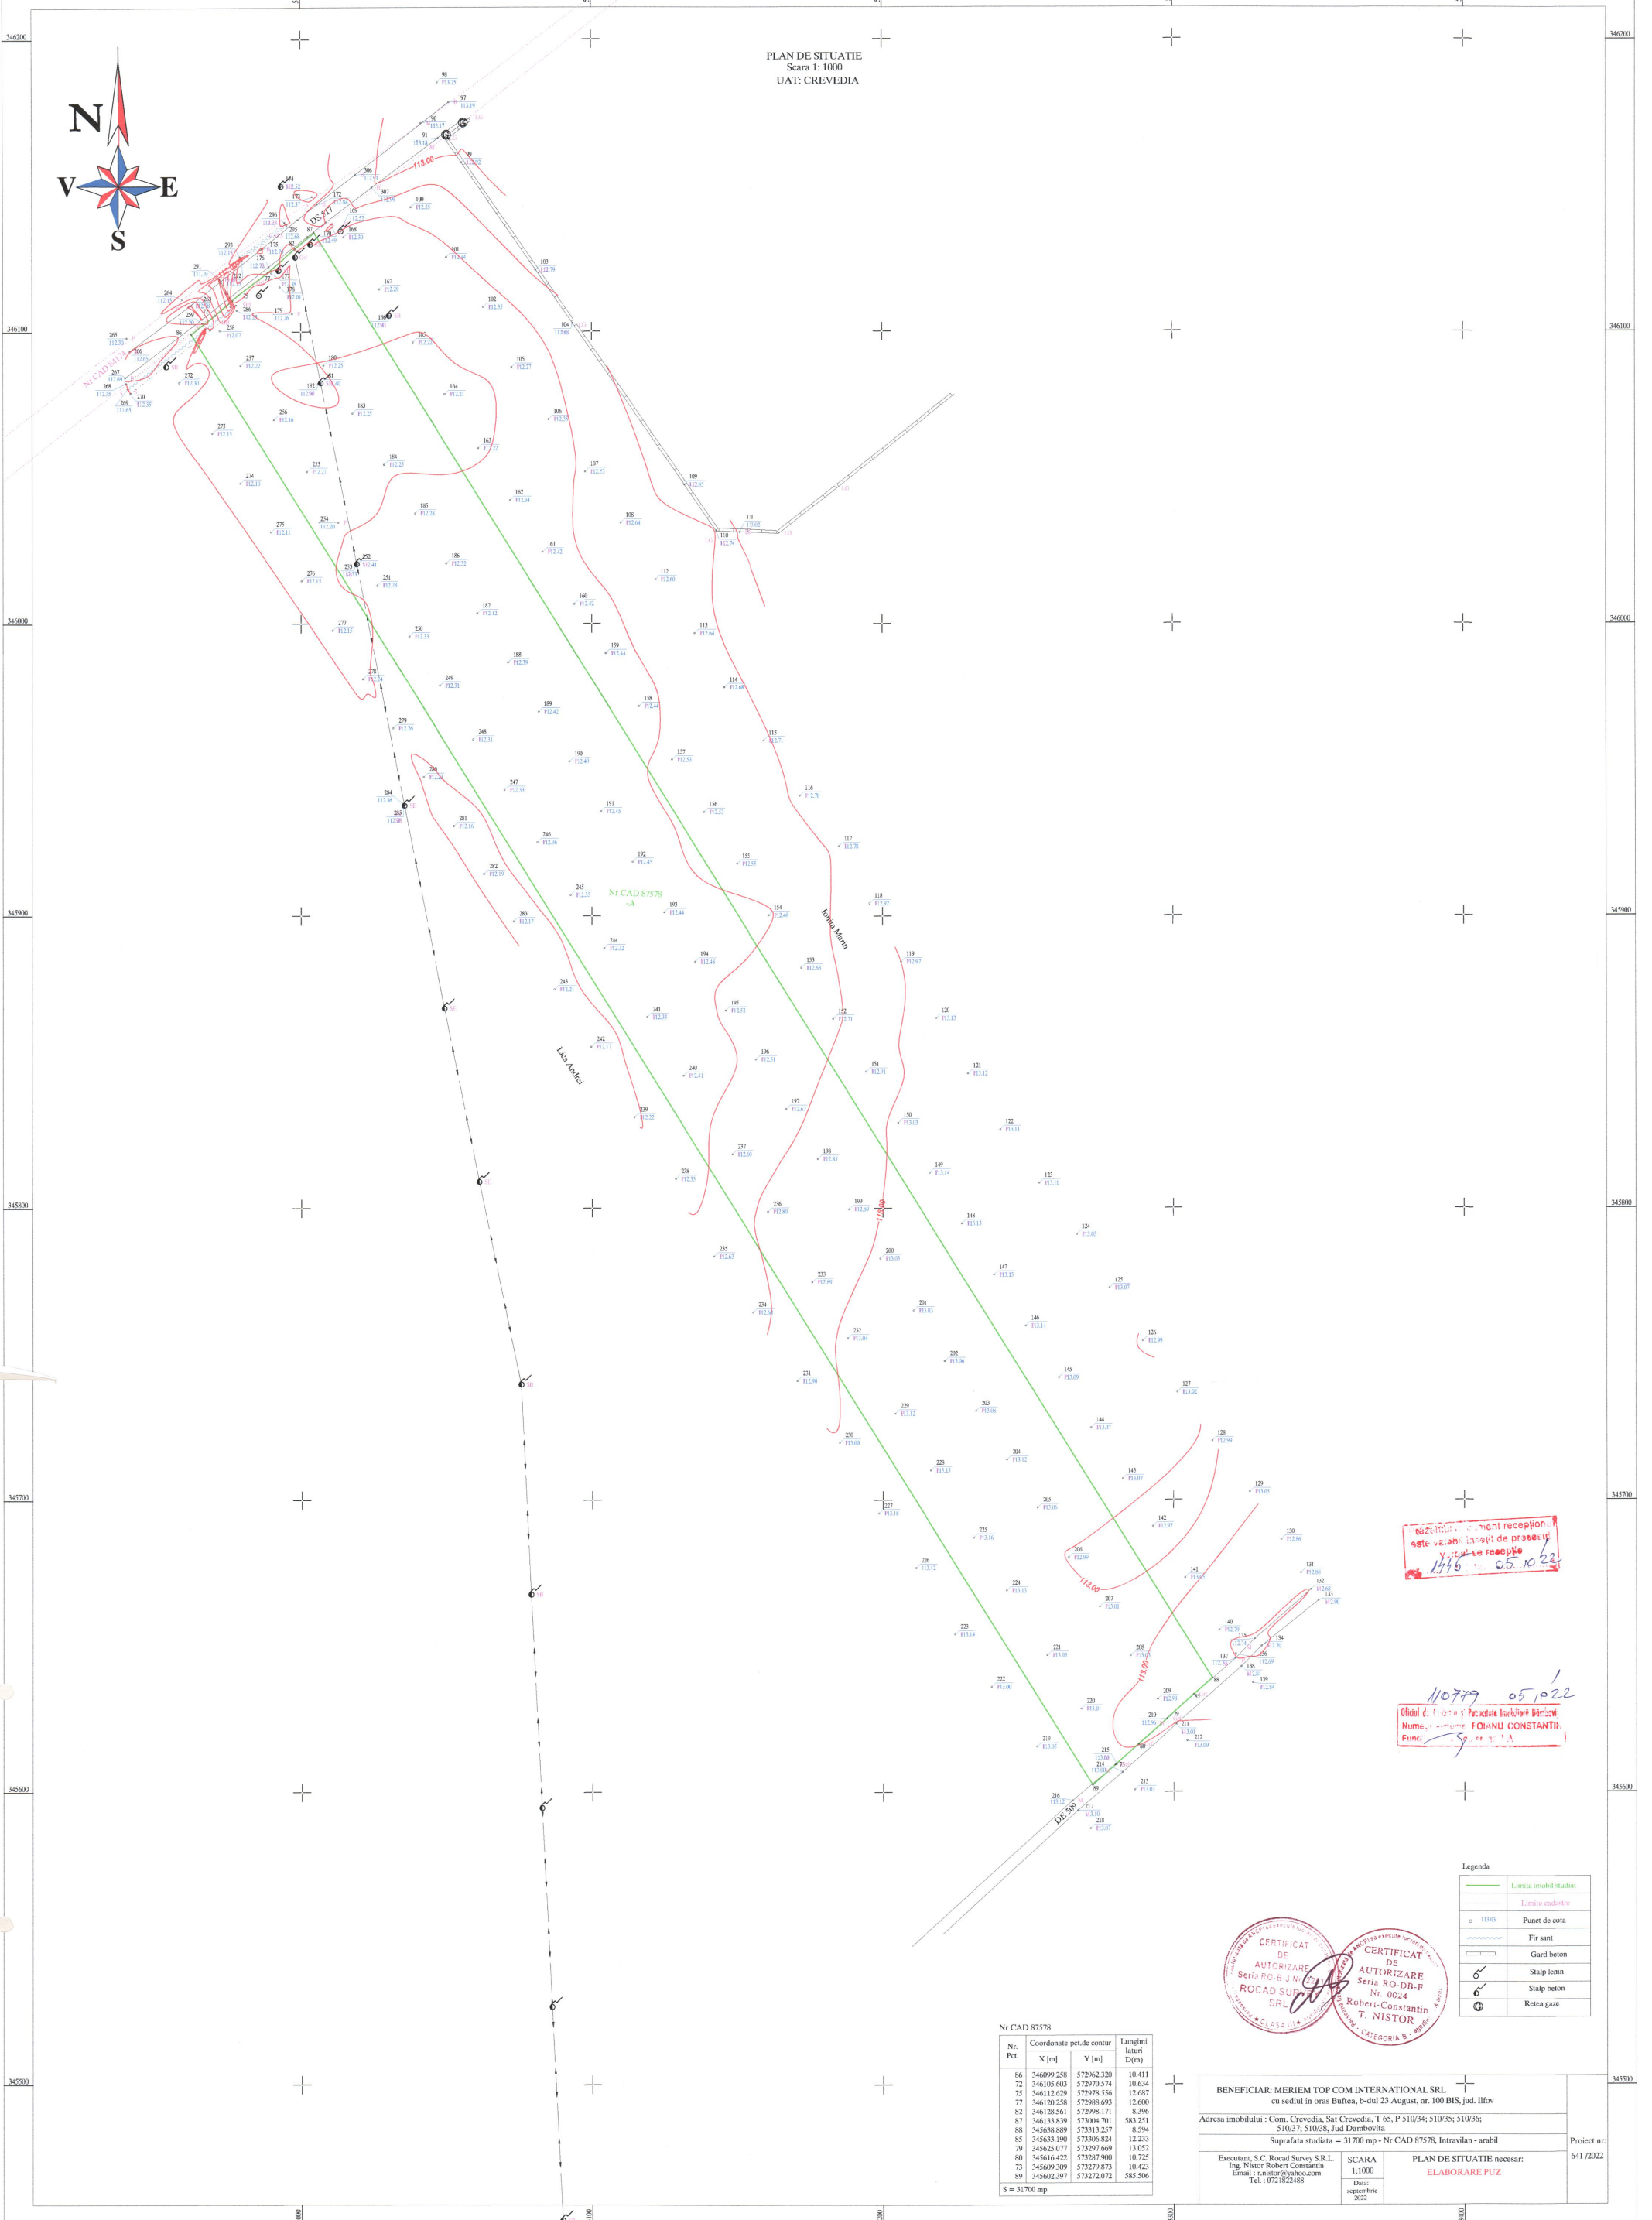

NOTA: Document recepție  
rețea vială în stadiu de proiect  
13.15 05.10.22

110777 05.10.22  
Oficiul de Proiectare și Proiectare tehnică  
Nume: FOIANU CONSTANTIN  
Firma: S.C. ROCAD SURVEY S.R.L.

Legenda

	Limita imobil studiat
	Limita cadastre
	Punct de cota
	Fir sant
	Gard beton
	Stalp lemn
	Stalp beton
	Rețea gaz

CERTIFICAT DE AUTORIZARE  
Seria RO-B-J Nr. 0024  
ROCAD SURVEY S.R.L.  
CASA 101

CERTIFICAT DE AUTORIZARE  
Seria RO-DB-F  
Nr. 0024  
Robert-Constantin  
T. NISTOR  
CATEGORIA B

Nr CAD 87578

Nr. Pct.	Coordonate pct.de contur	Lungimi laterale (m)	
	X [m]	Y [m]	
86	346099.258	572962.220	10.411
72	346105.603	572970.574	10.634
75	346112.629	572978.556	12.687
77	346120.228	572988.693	12.600
82	346128.561	572998.171	8.396
87	346133.839	573004.701	83.251
88	345638.889	57313.257	8.594
85	345633.190	57306.824	12.233
79	345625.077	573297.669	13.052
80	345616.422	573287.900	10.725
73	345609.309	573279.873	10.423
89	345602.397	573272.072	885.506

S = 31700 mp

BENEFICIAR: MERIEU TOP COM INTERNATIONAL SRL  
cu sediul in oras Buftea, b-dul 23 August, nr. 100 BIS, jud. Ilfov

Adresa imobilului: Com. Crevedia, Sat Crevedia, T. 65, P. 510/34; 510/35; 510/36;  
510/37; 510/38, Jud Dambovita

Suprafata studata = 31700 mp - Nr CAD 87578, Intravilan - arabil

Executant: S.C. Rocad Survey S.R.L.  
Ing. Nistor Robert Constantin  
Email: r.nistor@yahoo.com  
Tel.: 0721822488

SCARA 1:1000  
Data suprafata: 2022

PLAN DE SITUATIE necesar:  
ELABORARE PUZ

Proiect nr: 641/2022